

Mieszkanie Mo8

Piętro: 3 Liczba pokoi: 3

Powierzchnia: 60,33 m²

1. Przedpokój	7,38 m ²
2. Łazienka	5,49 m ²
3. Pokój	11,61 m ²
4. Pokój	8,57 m ²
5. Salon z aneksem	27,28 m ²
6. Loggia	2,59 m ²




Biuro Sprzedaży

📍 Mateczny Office
ul. Zamoyskiego 81, lok. 12 (piętro III), Kraków


☎ 12 390 79 99

✉ barskaforum@grimbud.pl

🌐 www.barskaforum.pl

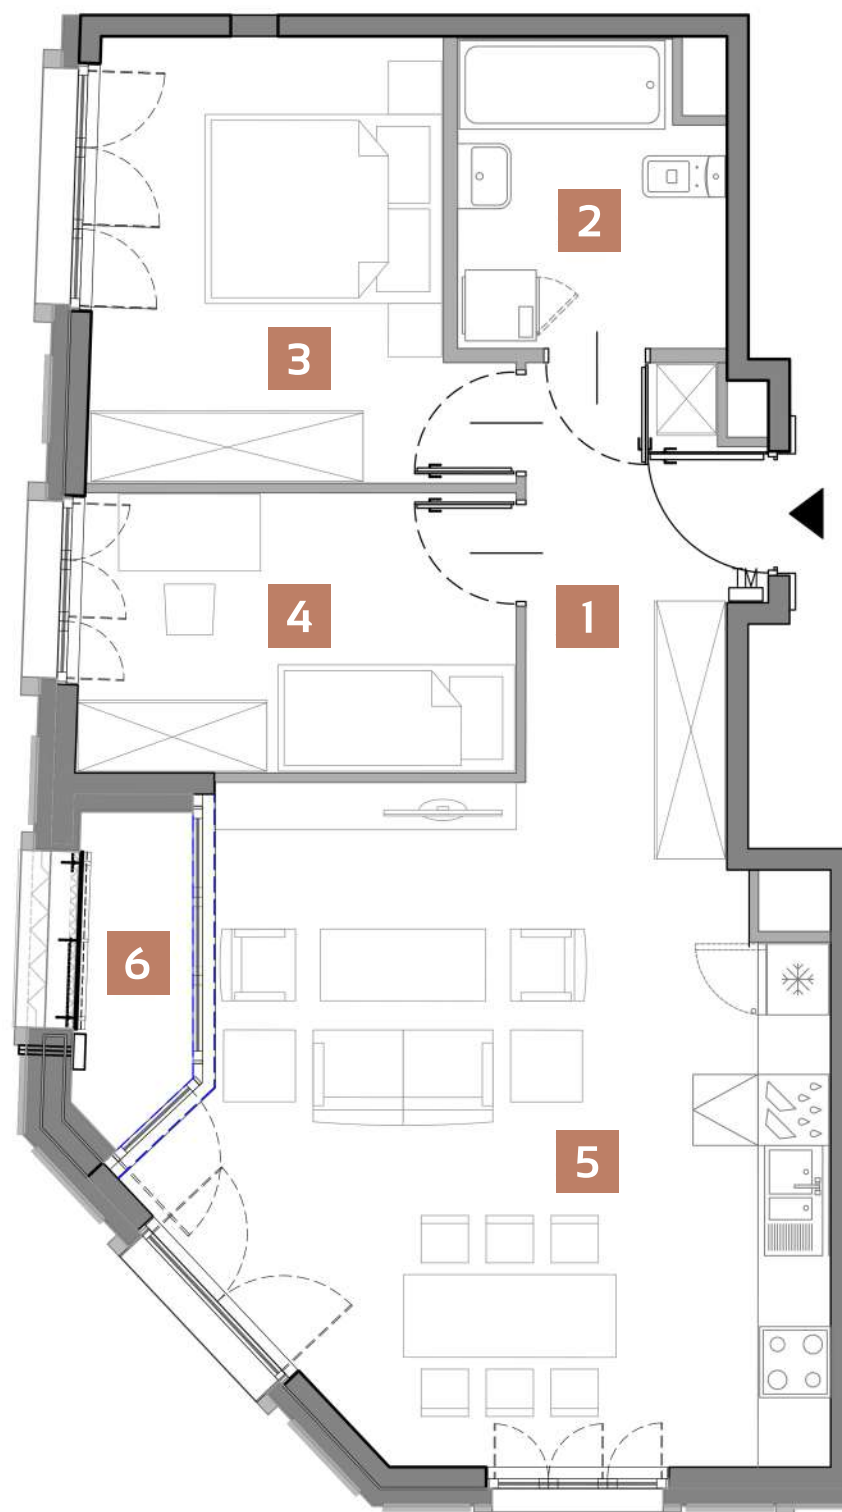

Rzut kondygnacji:

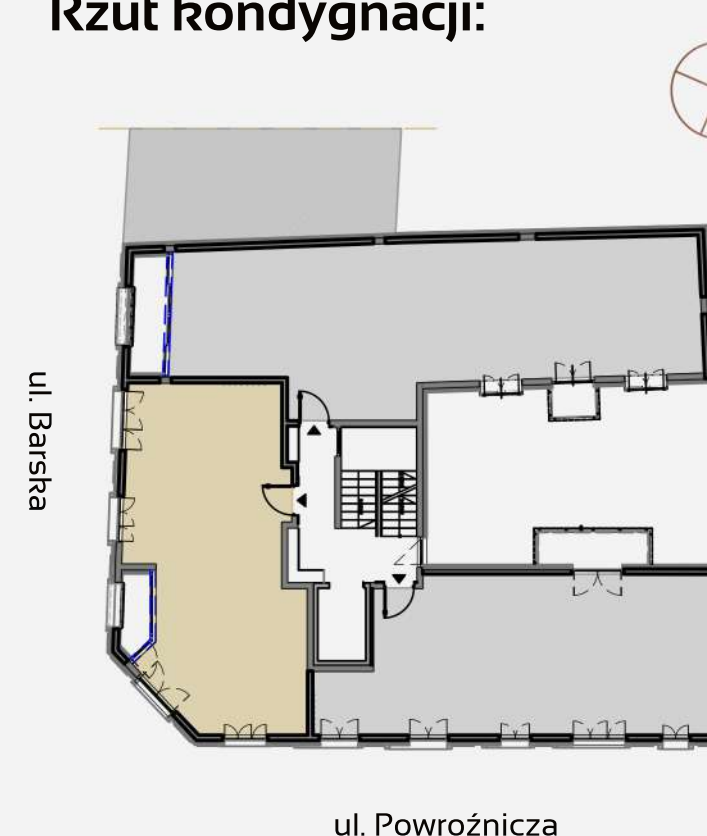

Powierzchnia użytkowa mieszkania obliczona jest według normy PN-ISO 9836 z 2015 roku. Przedstawiona na karcie aranżacja mieszkania jest przykładowa, rysunki mają charakter informacyjny i nie stanowią oferty w rozumieniu kodeksu cywilnego.