


Mieszkanie M12

Piętro: 4 Liczba pokoi: 3

Powierzchnia: 73,11 m²

1. Przedpokój	7,22 m ²
2. Salon z aneksem	26,61 m ²
3. Łazienka	5,55 m ²
4. Korytarz	4,50 m ²
5. Pokój	13,13 m ²
6. Pokój	11,18 m ²
7. Garderoba	2,66 m ²
8. Garderoba	2,26 m ²
9. Loggia	4,58 m ²
10. Taras	3,61 m ²

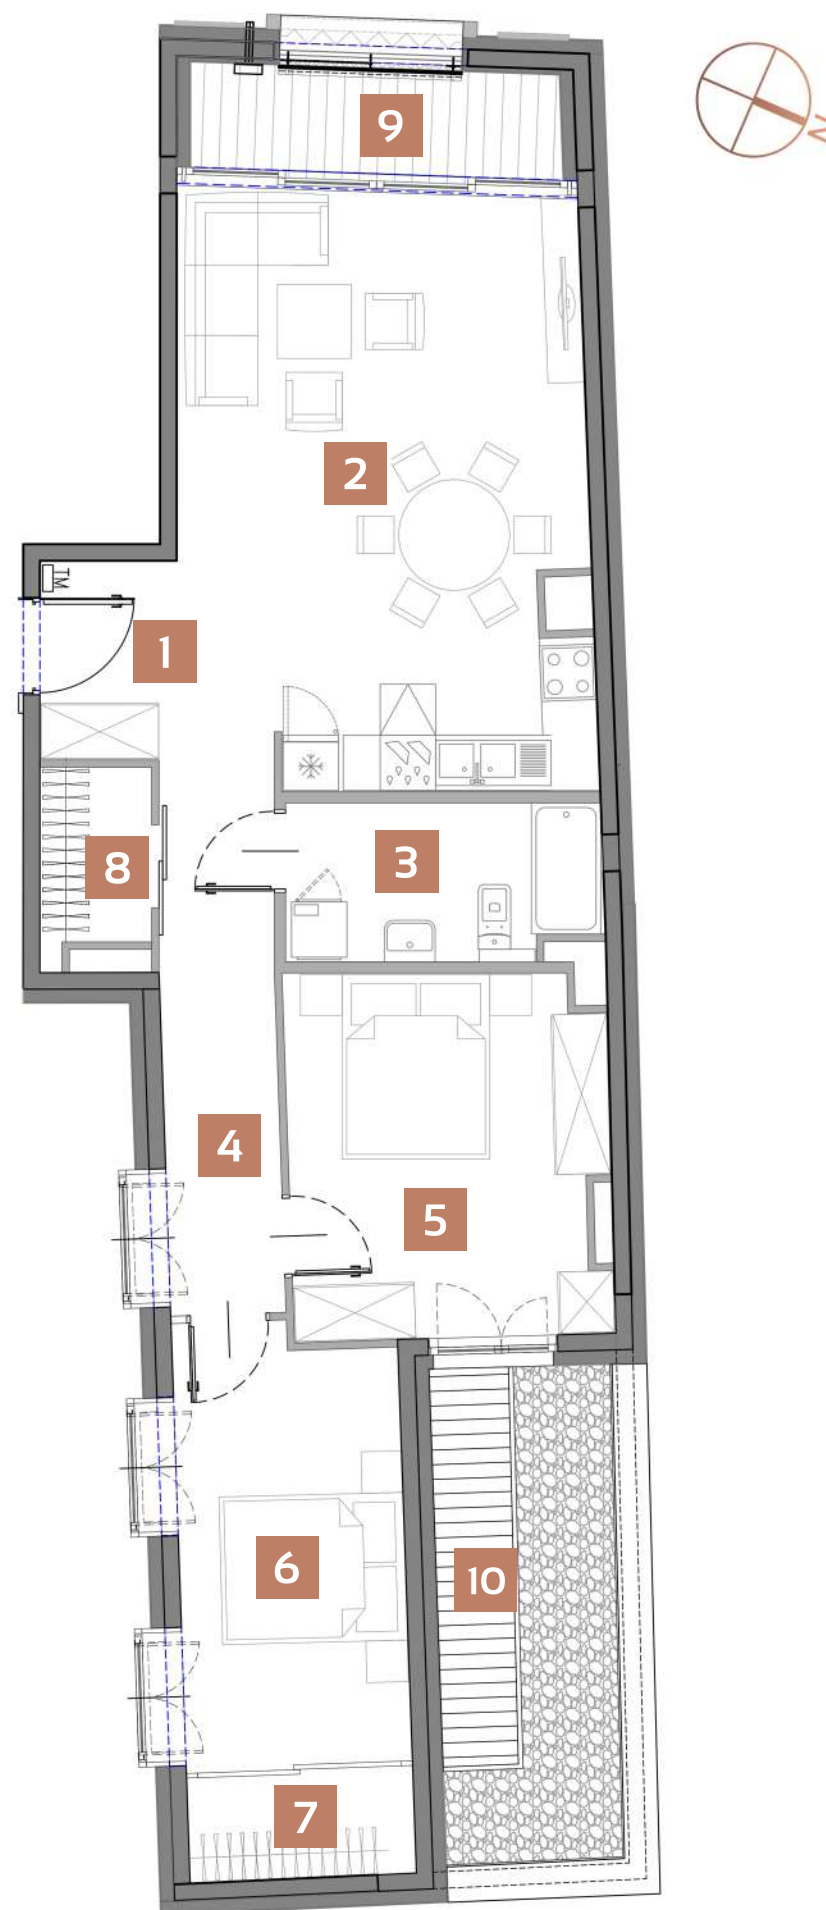

Biuro Sprzedaży



📍 Mateczny Office
ul. Zamoyskiego 81, lok. 12 (piętro III), Kraków

☎ 12 390 79 99

✉ barskaforum@grimbud.pl

🌐 www.barskaforum.pl



Rzut kondygnacji:



Powierzchnia użytkowa mieszkania obliczona jest według normy PN-ISO 9836 z 2015 roku. Przedstawiona na karcie aranżacja mieszkania jest przykładowa, rysunki mają charakter informacyjny i nie stanowią oferty w rozumieniu kodeksu cywilnego.